

テラス
エバーアートウッドフレーム
W5490*D1235*H2400
色: ブラウンエボニー
+シェード固定タイプ 1.5間*4尺*2セット

照明
タカショー エバーアート ウォールライト2型
色: ダークパイン




照明器具
タカショー
ラタンスタンドライ4型/3型
色: ベージュ

BBQコンロ
タカショー ダンクック
ボンファイアBBQ

レンガ
オルダブリック ペイプ
色: ペインターブラウン 笠置100枚

クラッシュロック ラージサイズ1袋

樹脂デッキ
タカショー エバーエコデッキII
色: ウォームグレー

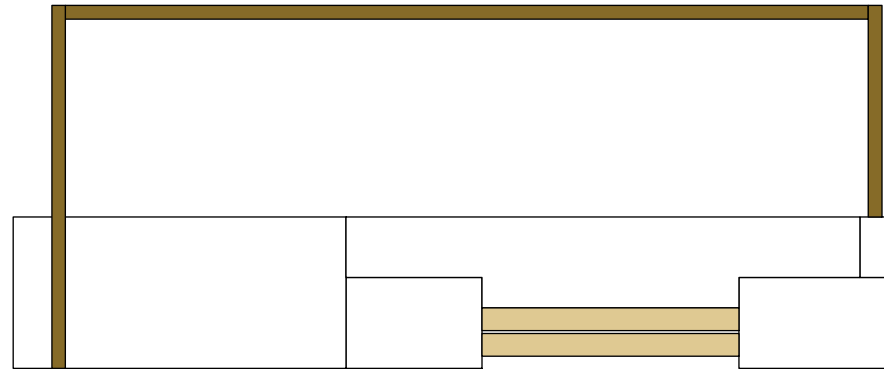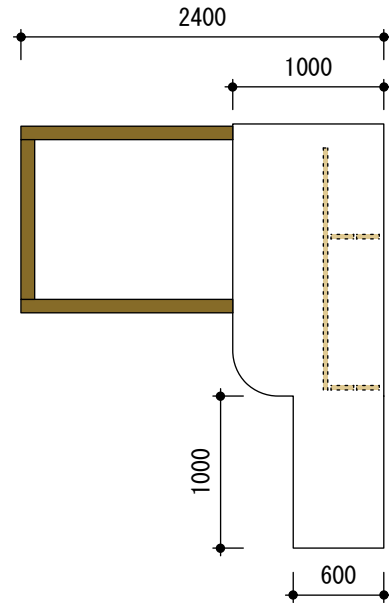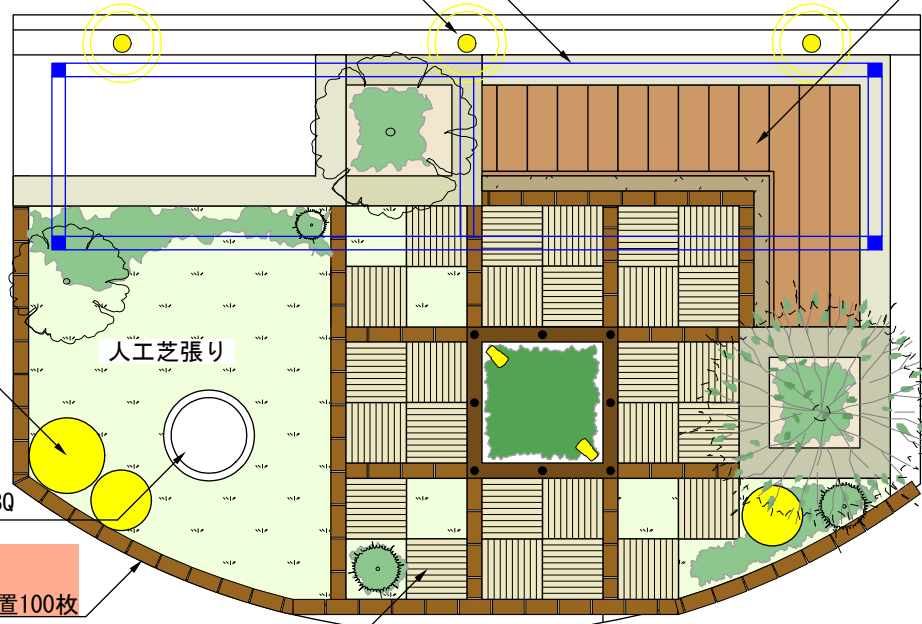

※ この図面は法律上の知的所有権を有しております。
無断での転用を禁止します。
※ パースでの植栽の一部はイメージとなります。
※ 実際の施工には、計画図と多少異なる場合があります。
※ 設計GLが変わる場合は再度、計画及び見積りが必要となります。

H28. 3. 26

: 氏名

2016エクステリアフェア
メインガーデン

| | | | | |
|-------|------------|----|----|-------|
| 縮尺 | 1/50 | 店長 | 設計 | プランナー |
| 設計年月日 | H28. 4. 29 | | | |

